


# Prunksaal des Maharadschas

150 bis 400 Personen

Maßstab 1:200

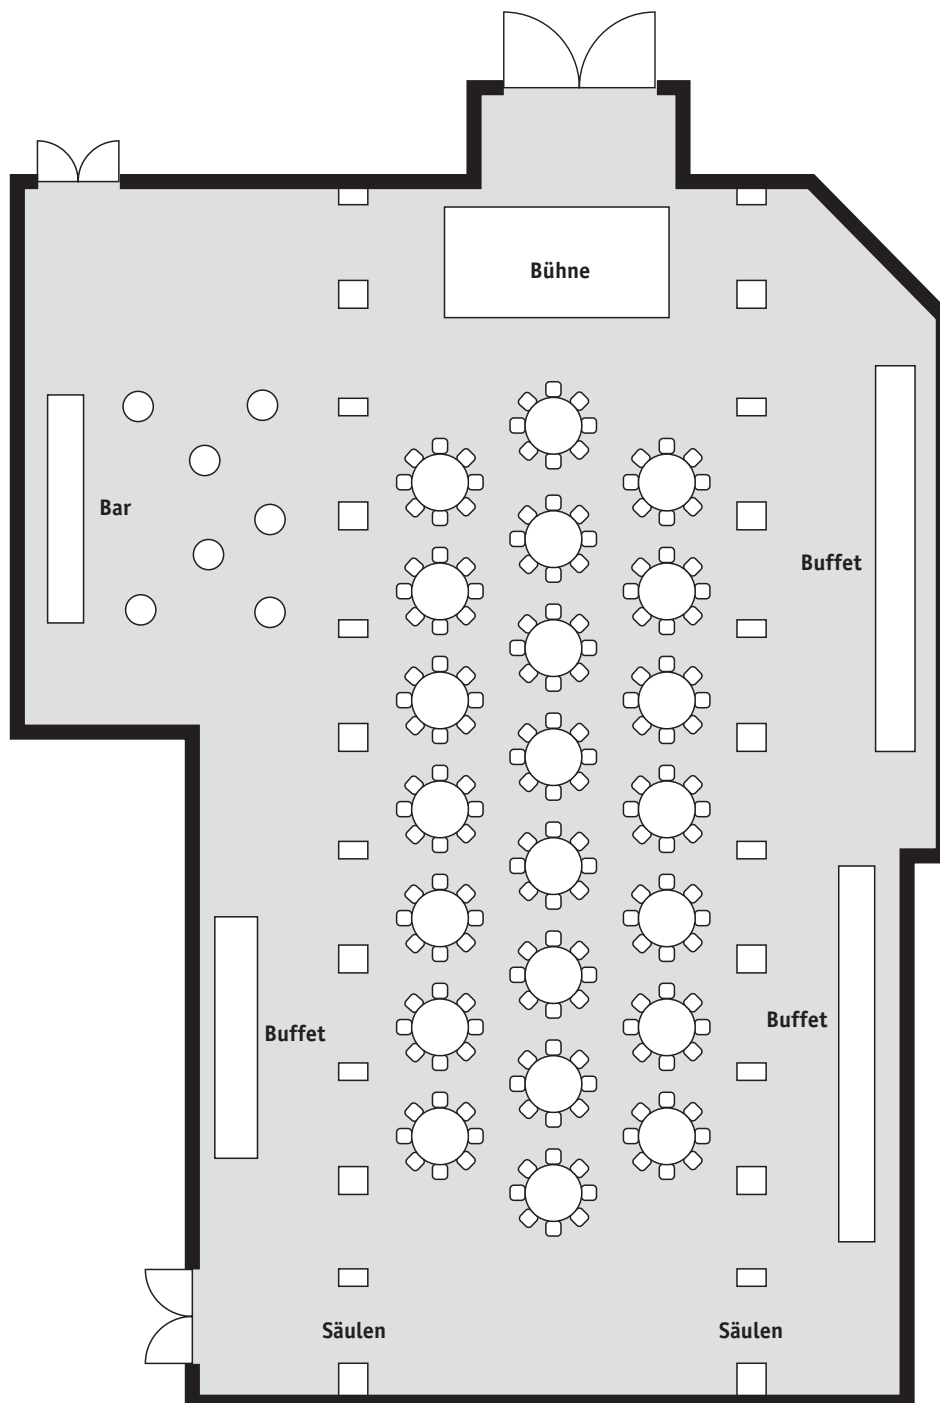

Tiger